



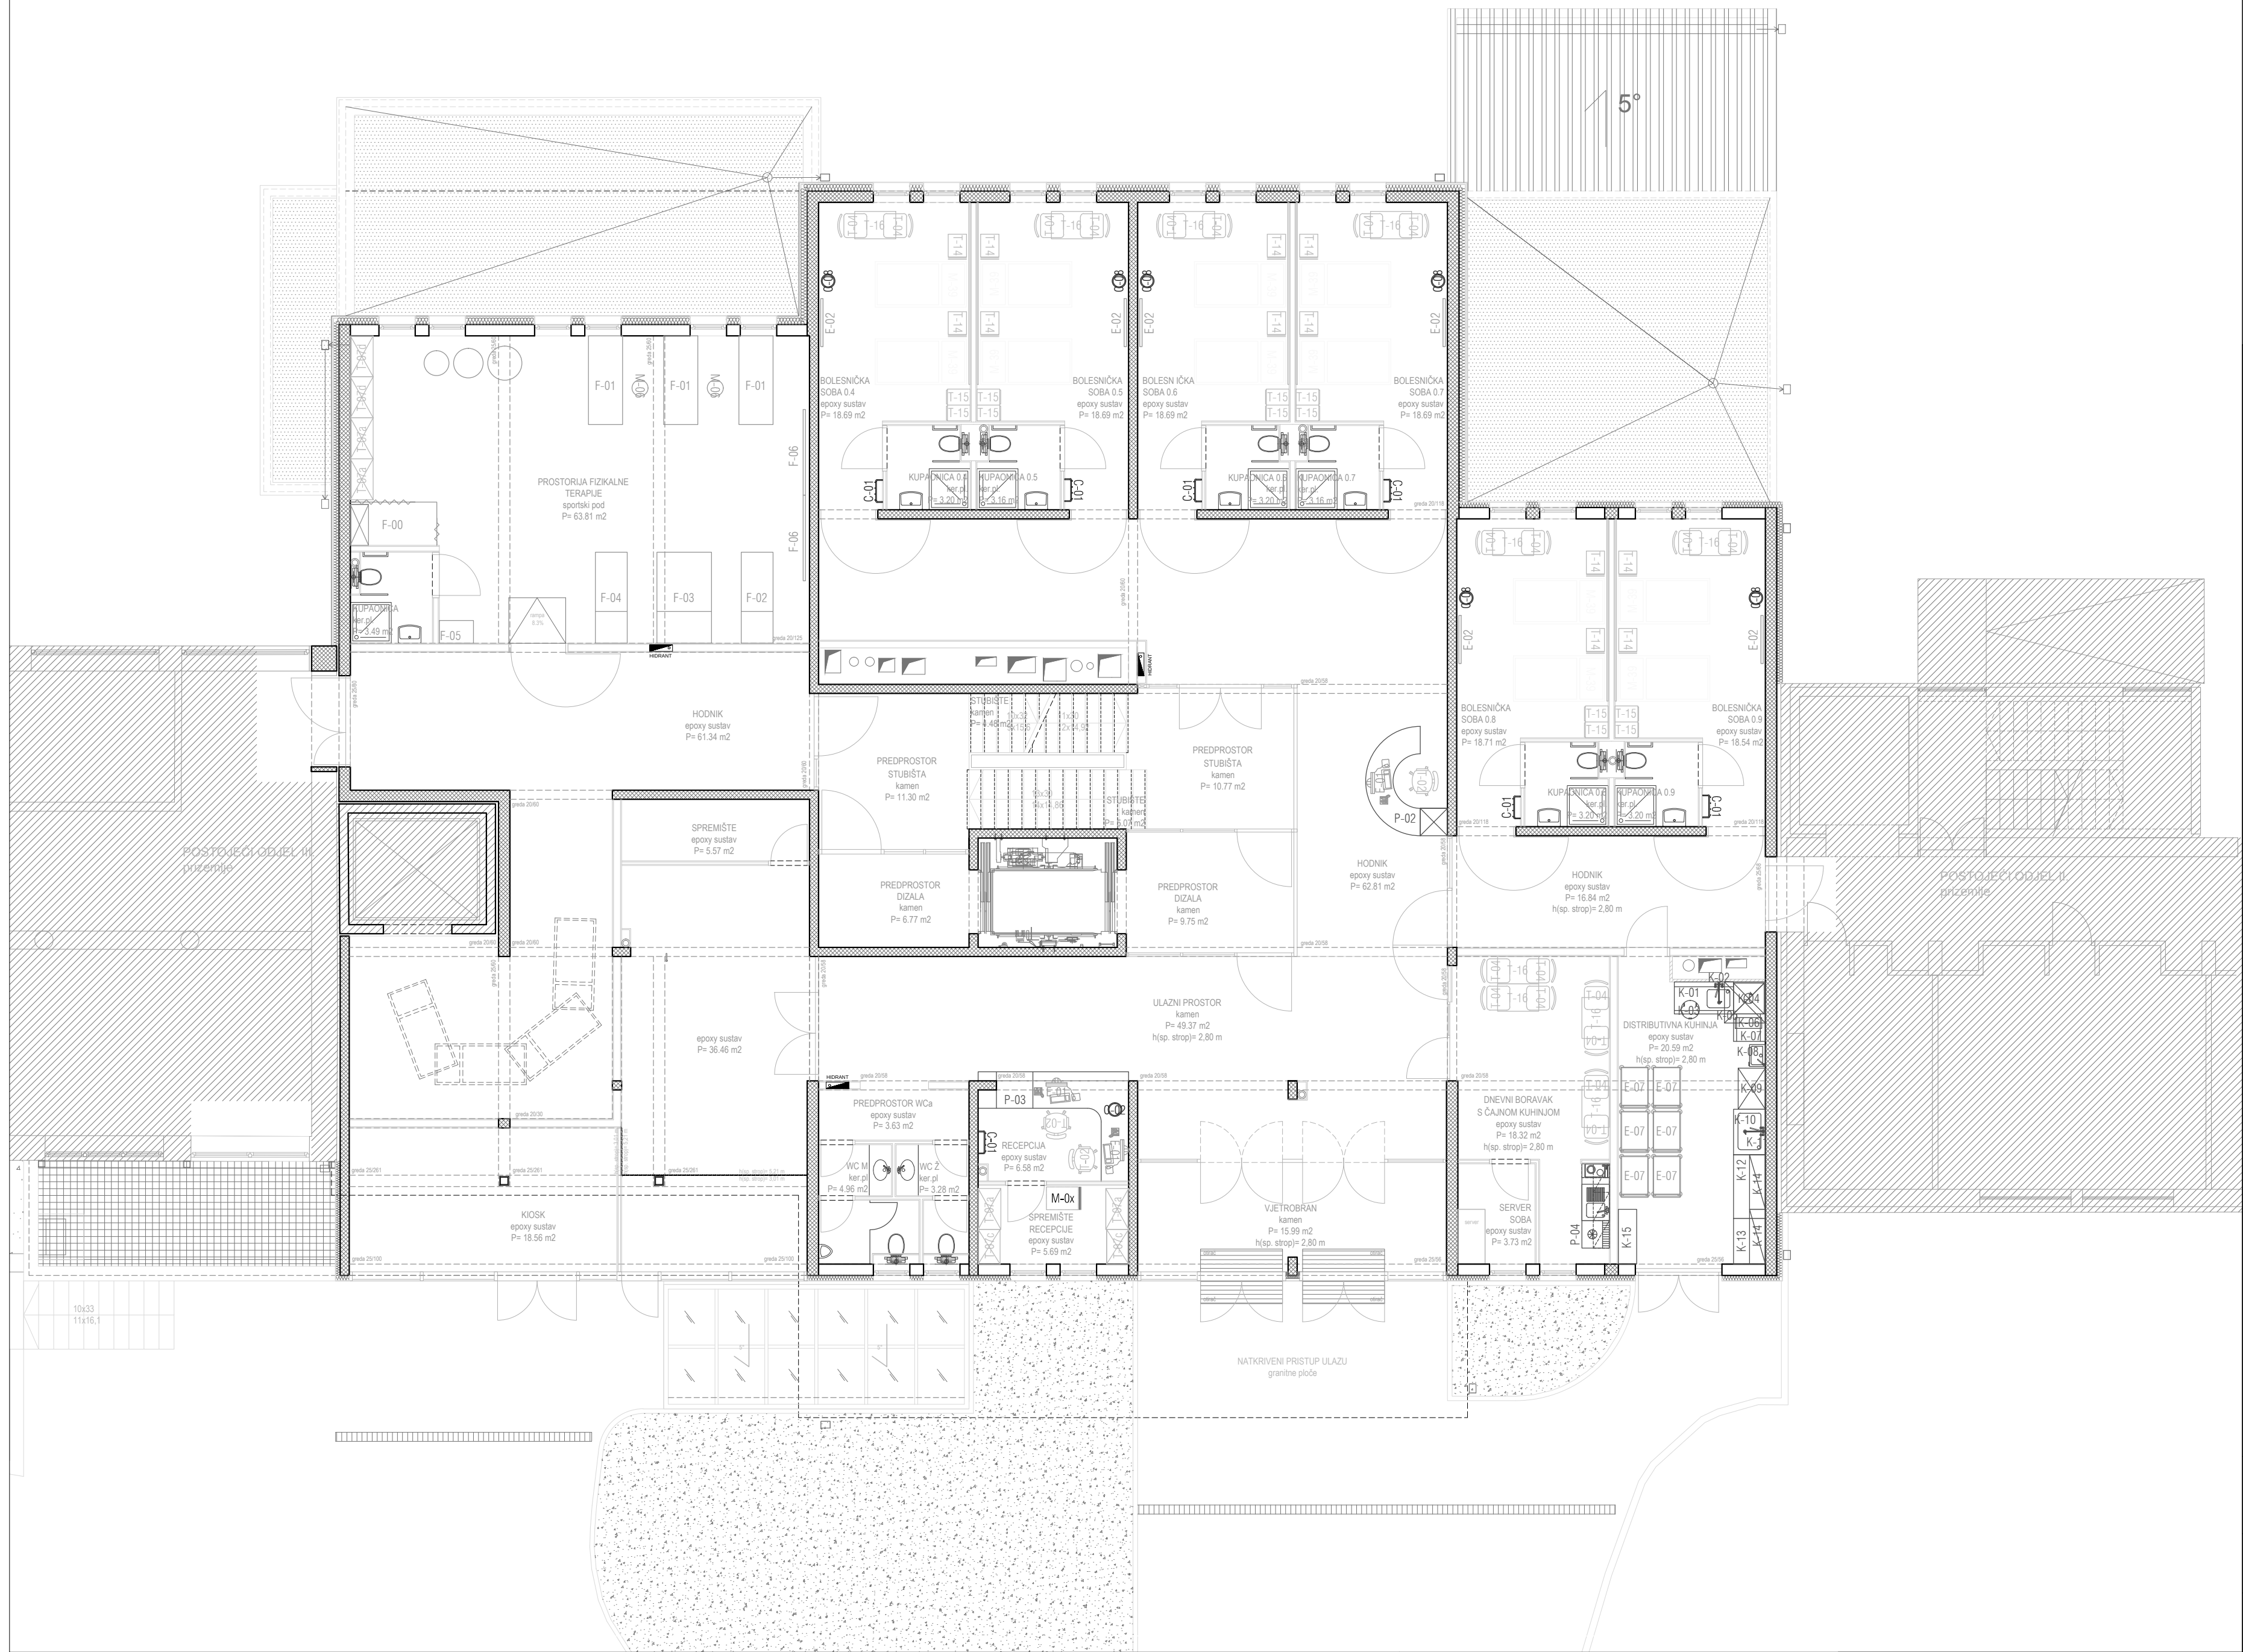

SPOJNI OBJEKT IZMEĐU ODJELA II I ODJELA III SA
SERVISNOM INTERNOM PROMETNICOM

k.č. 1927/1; k.o. Novi Marof


PROJEKT OPREMANJA

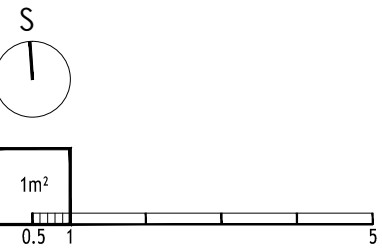

SVE MJERE KONTROLIRATI U NARAVI!




"CAPITAL ING" d.o.o. Projektiranje, nadzor i konzalting Ksaverska cesta 6, Zagreb tel/fax. 01/467 44 44	SADRŽAJ		OZNAKA
	PROJEKT OPREMANJA DISPOZICIJA OPREME TLOCRT PRIZEMLJA -IZMJENA I DOPUNA		TD 08/12
			MJERILO
			1:100
INVESTITOR/NARUČITELJ OPĆA BOLNICA VARAŽDIN Ivana Meštrovića bb Varaždin	PROJEKTANT DRAŽENA MILETIĆ, dipl.ing.arh.	SURADNIK TOMISLAV TONKOVIĆ, mag.ing.arh.	DATUM
			prosinac, 2016.
GRADEVINA SPOJNI OBJEKT IZMEĐU ODJELA II I ODJELA III SA SERVISNOM INTERNOM PROMETNICOM			LIST
			3.2.

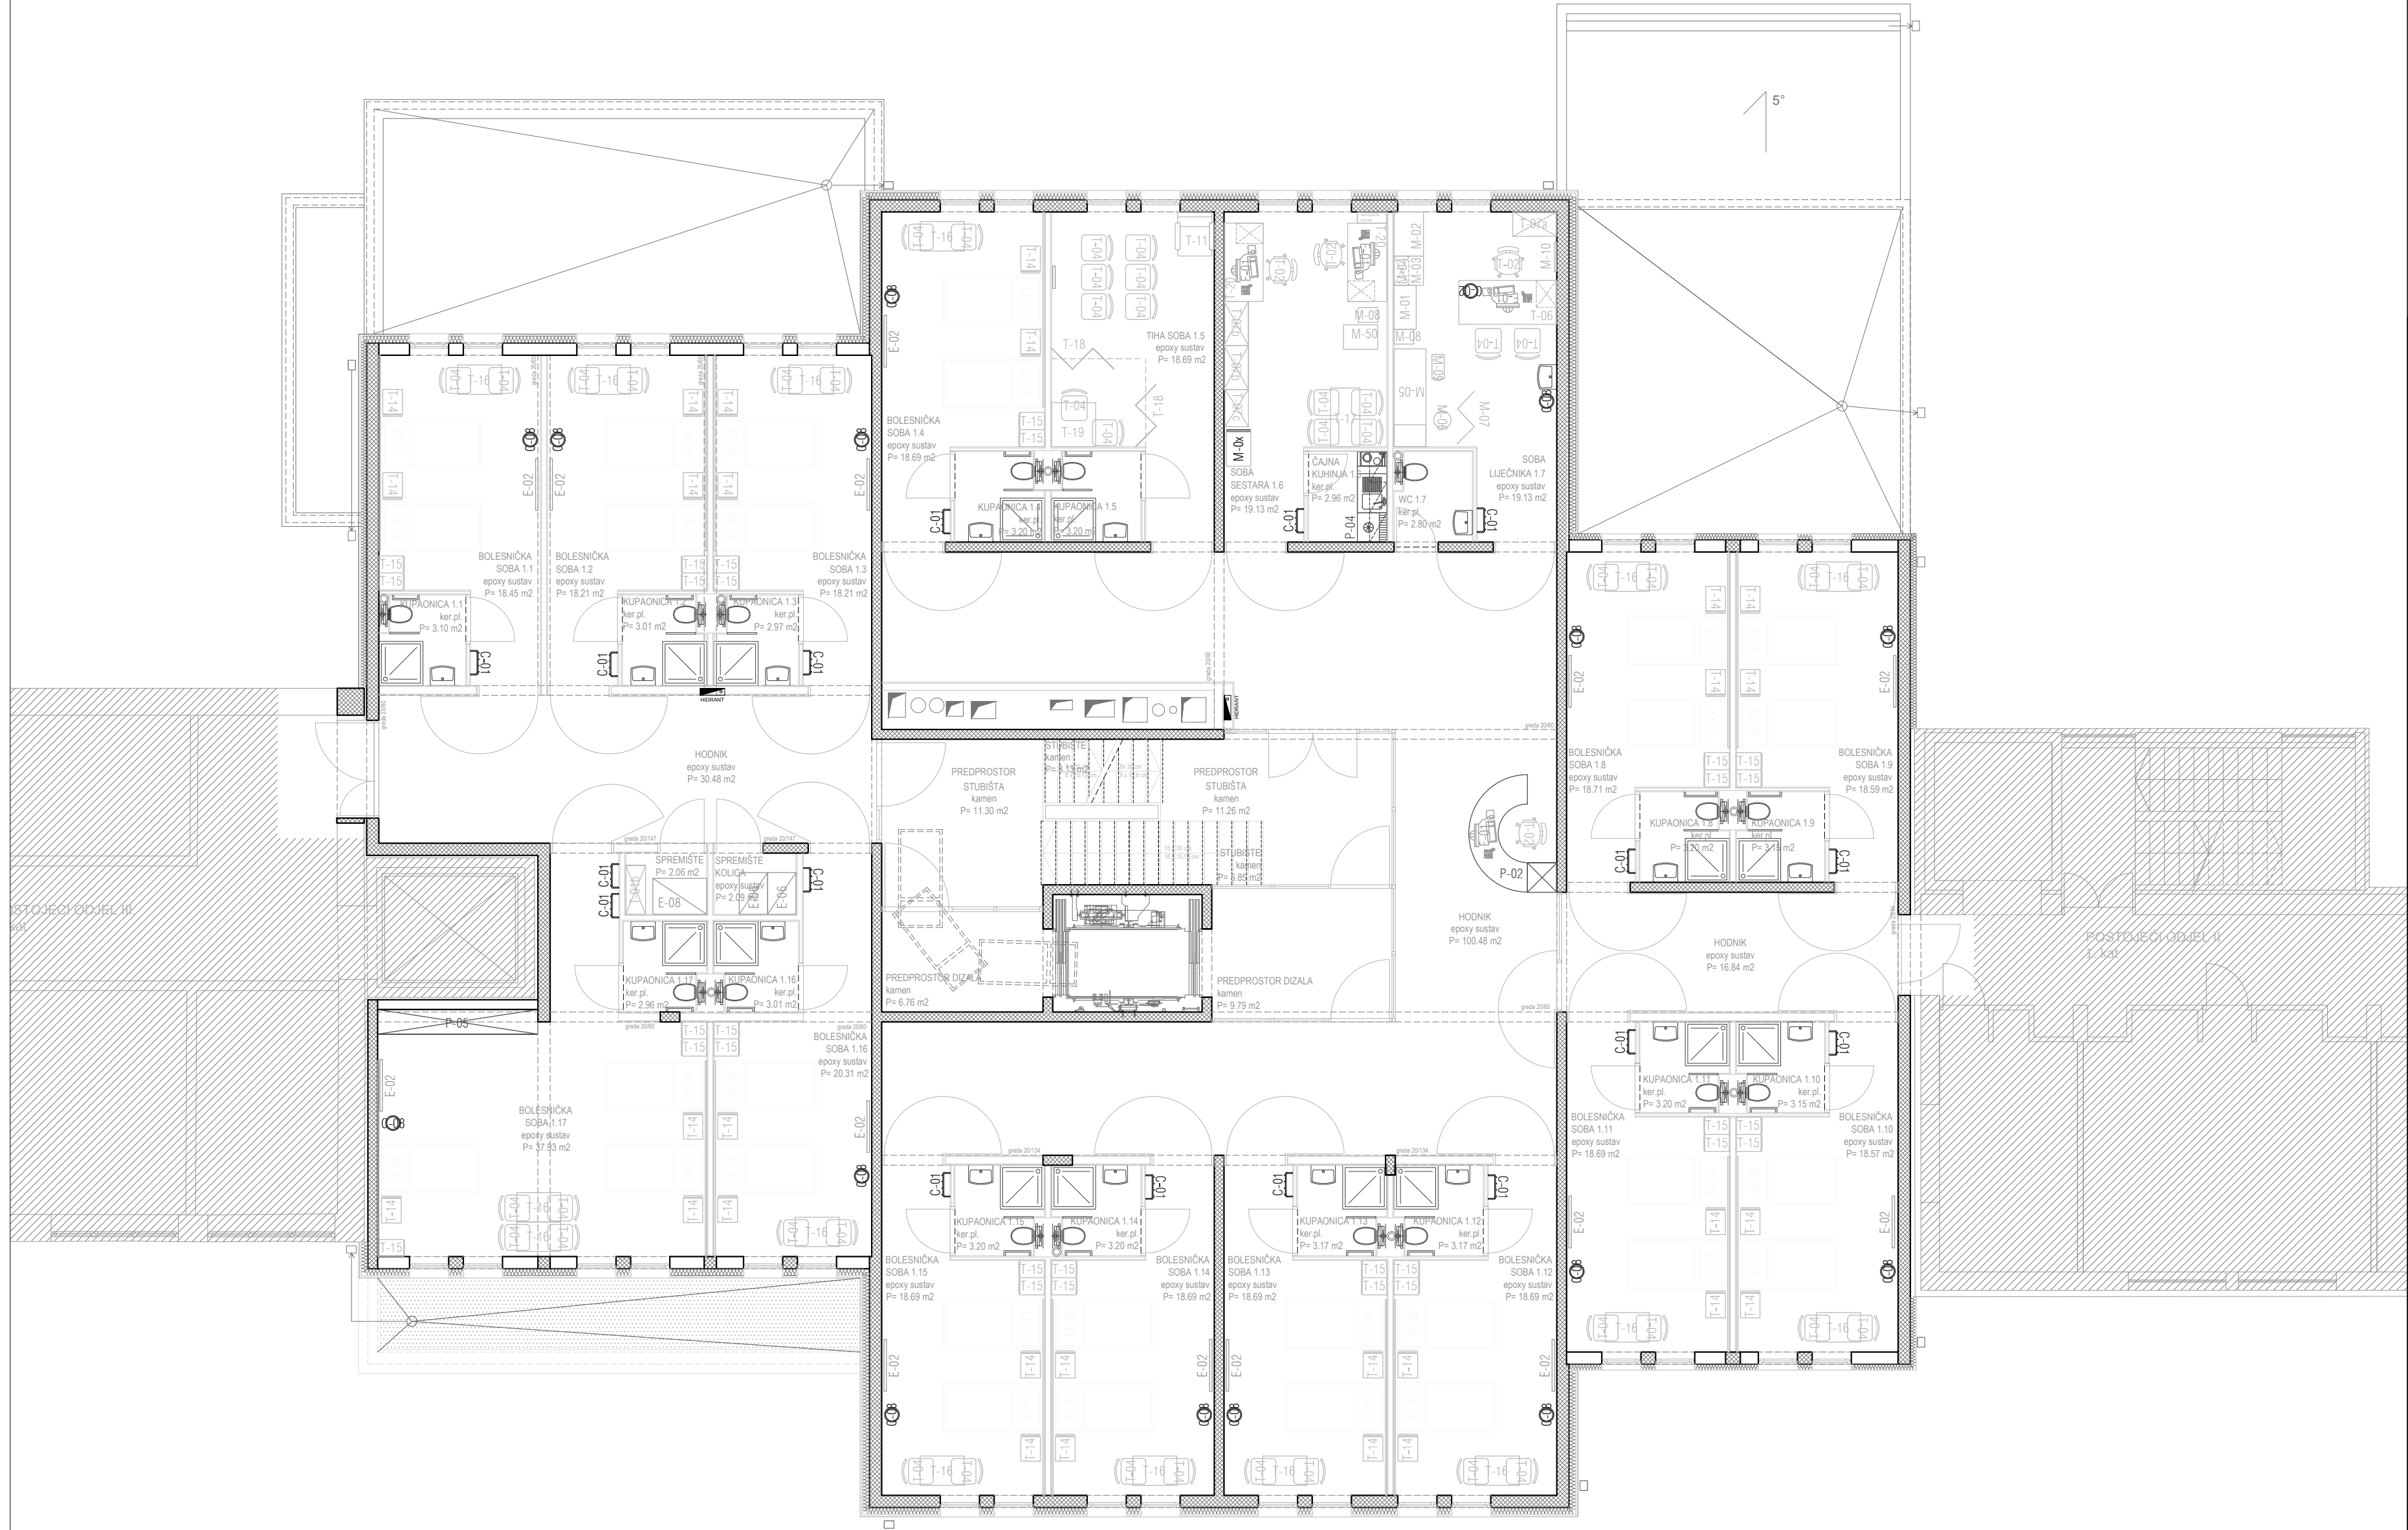

SPOJNI OBJEKT IZMEĐU ODJELA II I ODJELA III SA
SERVISNOM INTERNOM PROMETNICOM

k.č. 1927/1; k.o. Novi Marof


PROJEKT OPREMANJA

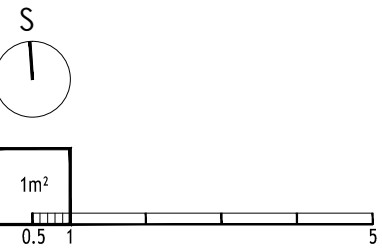

SVE MJERE KONTROLIRATI U NARAVI!




"CAPITAL ING" d.o.o. Projektiranje, nadzor i konzalting Ksaverska cesta 6, Zagreb tel/fax. 01/467 44 44	SADRŽAJ		OZNAKA
	PROJEKT OPREMANJA DISPOZICIJA OPREME TLOCRT 1.KATA - IZMJENA I DOPUNA		TD 08/12
			MJERILO
			1:100
INVESTITOR/NARUČITELJ OPĆA BOLNICA VARAŽDIN Ivana Meštrovića bb Varaždin	PROJEKTANT DRAŽENA MILETIĆ, dipl.ing.arh.	SURADNIK TOMISLAV TONKOVIĆ, mag.ing.arh.	DATUM
			prosinac, 2016.
GRAĐEVINA SPOJNI OBJEKT IZMEĐU ODJELA II I ODJELA III SA SERVISNOM INTERNOM PROMETNICOM			LIST
			3.3.

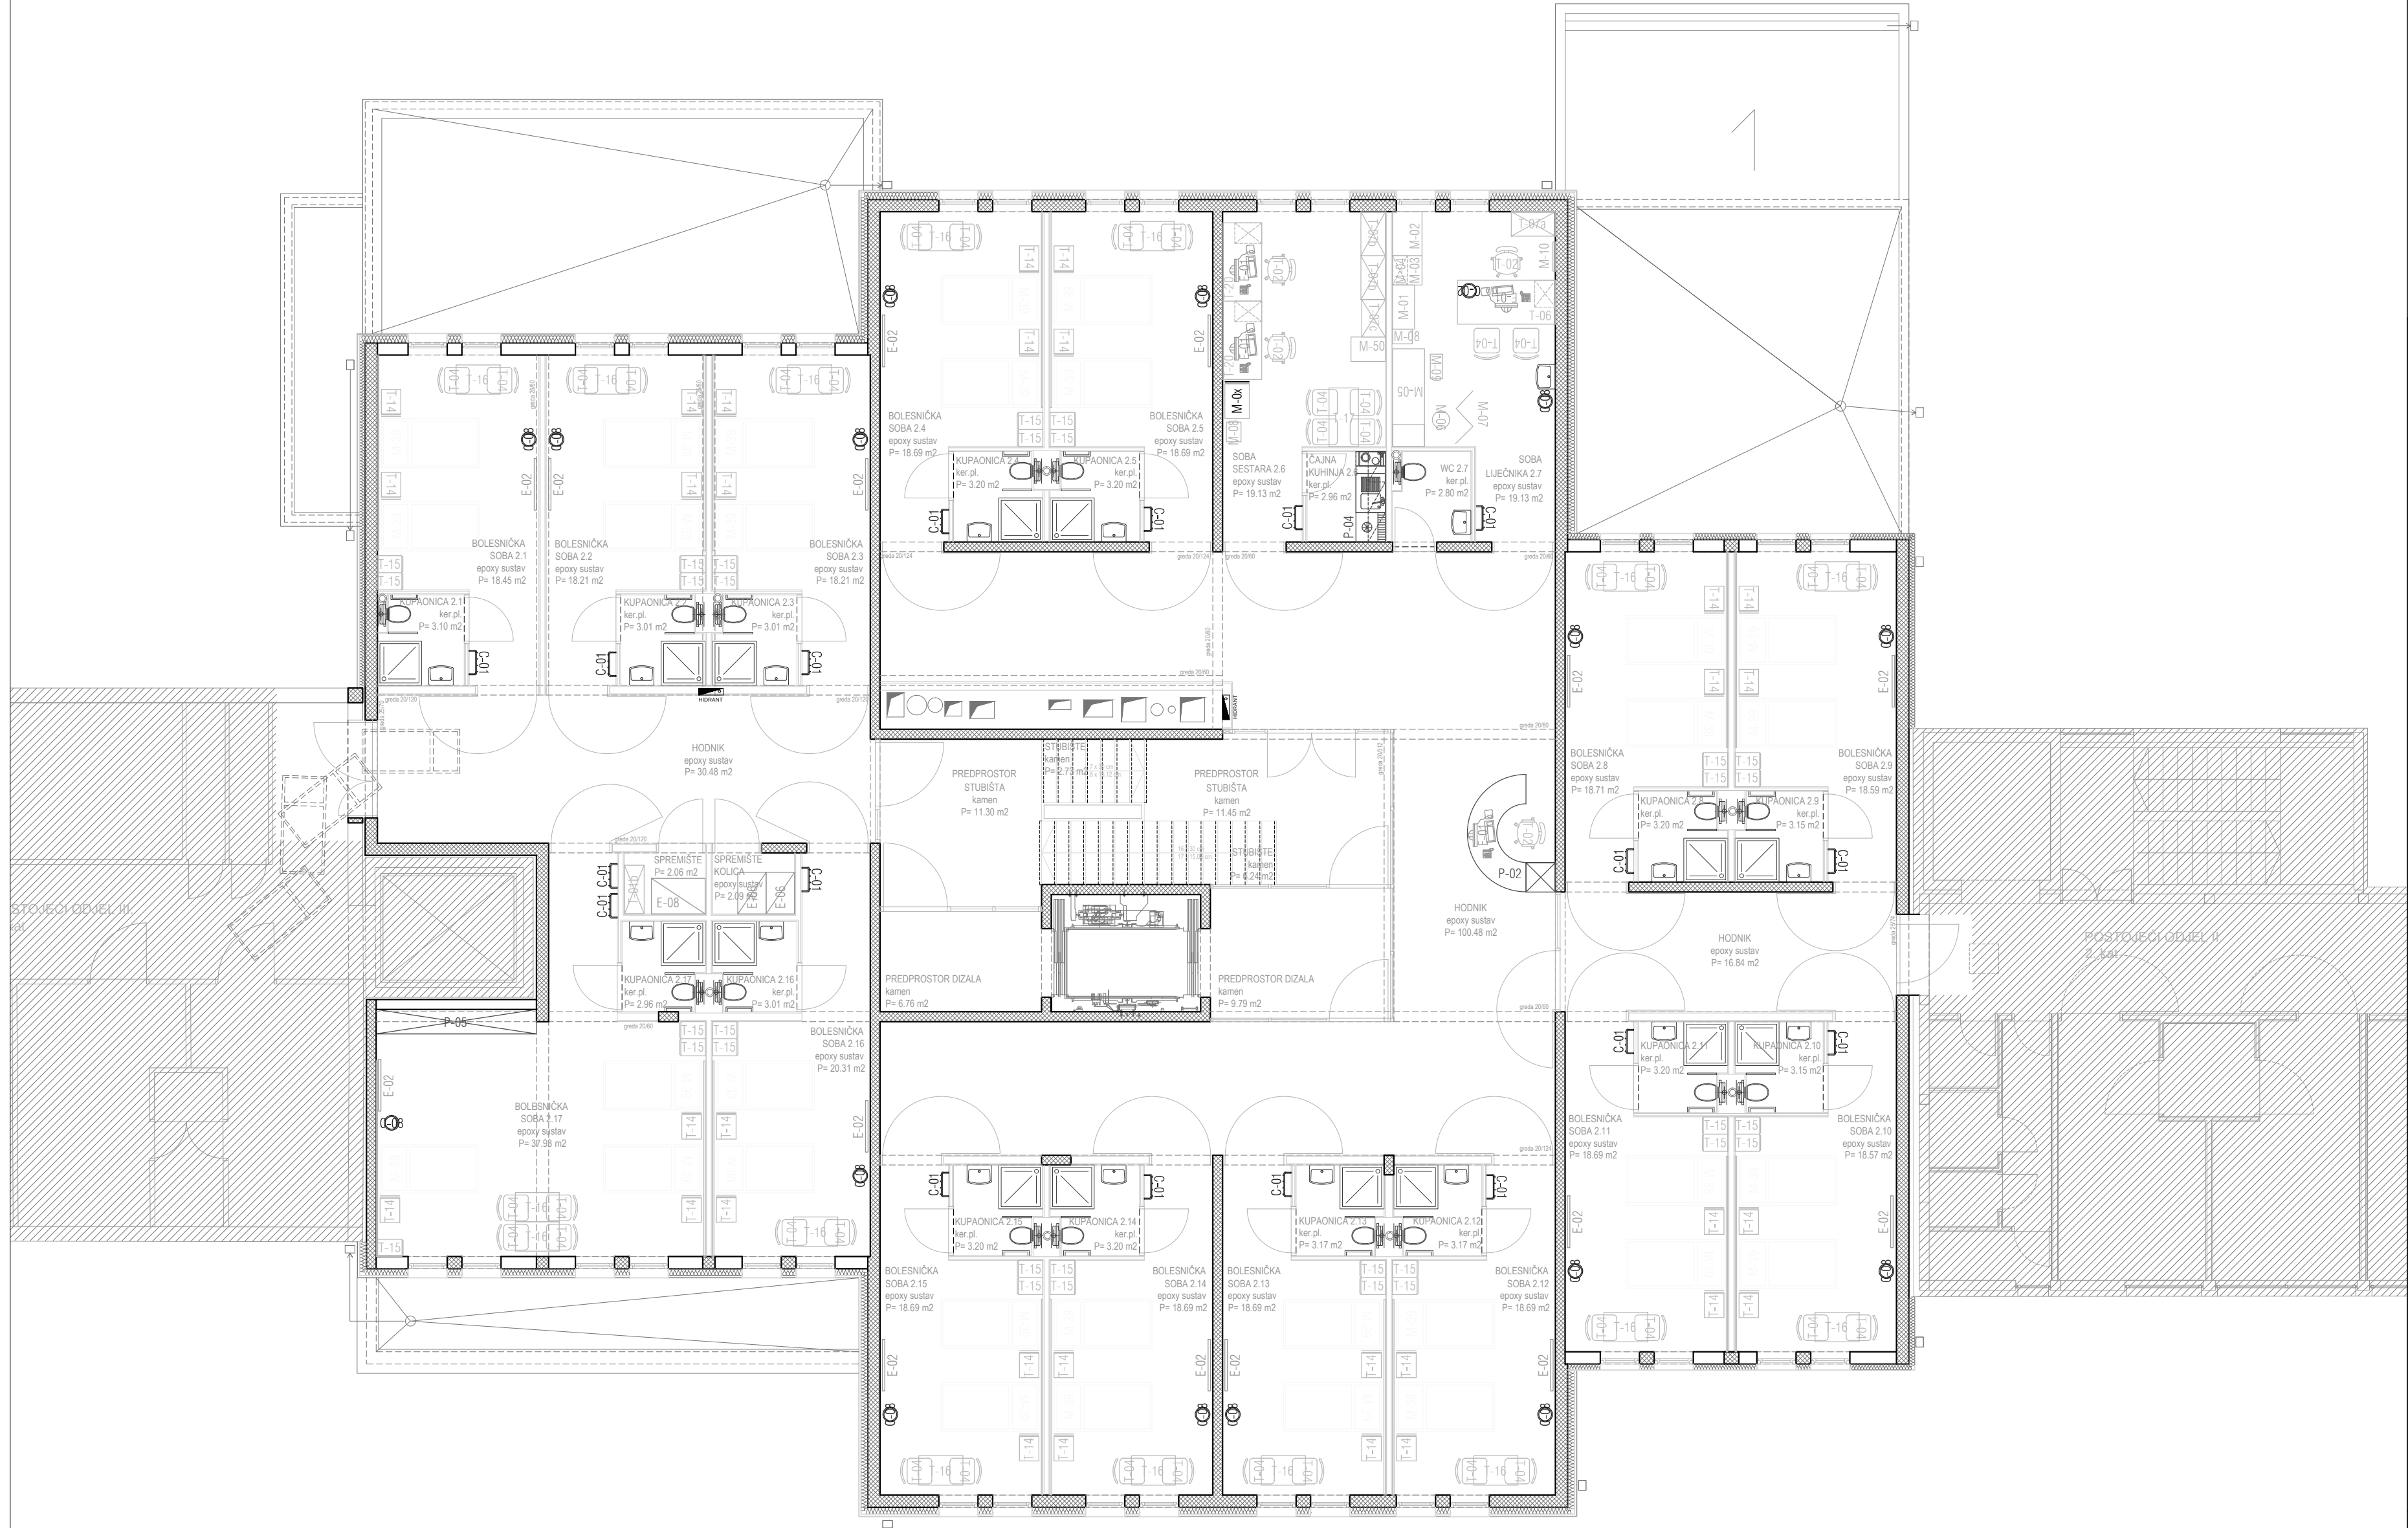

SPOJNI OBJEKT IZMEĐU ODJELA II I ODJELA III SA
SERVISNOM INTERNOM PROMETNICOM

k.č. 1927/1; k.o. Novi Marof

PROJEKT OPREMANJA

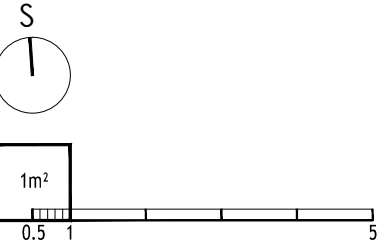

SVE MJERE KONTROLIRATI U NARAVI!



"CAPITAL ING" d.o.o. Projektiranje, nadzor i konzalting Ksaverska cesta 6, Zagreb tel/fax. 01/467 44 44	PROJEKT OPREMANJA DISPOZICIJA OPREME TLOCRT 2.KATA - IZMJENA DOPUNA	OZNAKA	TD 08/12
		MJERILO	1:100
		DATUM	prosinac, 2016.
		LIST	3.4.
INVESTITOR/NARUČITELJ OPĆA BOLNICA VARAŽDIN Ivana Meštrovića bb Varaždin	PROJEKTANT DRAŽENA MILETIĆ, dipl.ing.arh.	SURADNIK TOMISLAV TONKOVIĆ, mag.ing.arh.	